
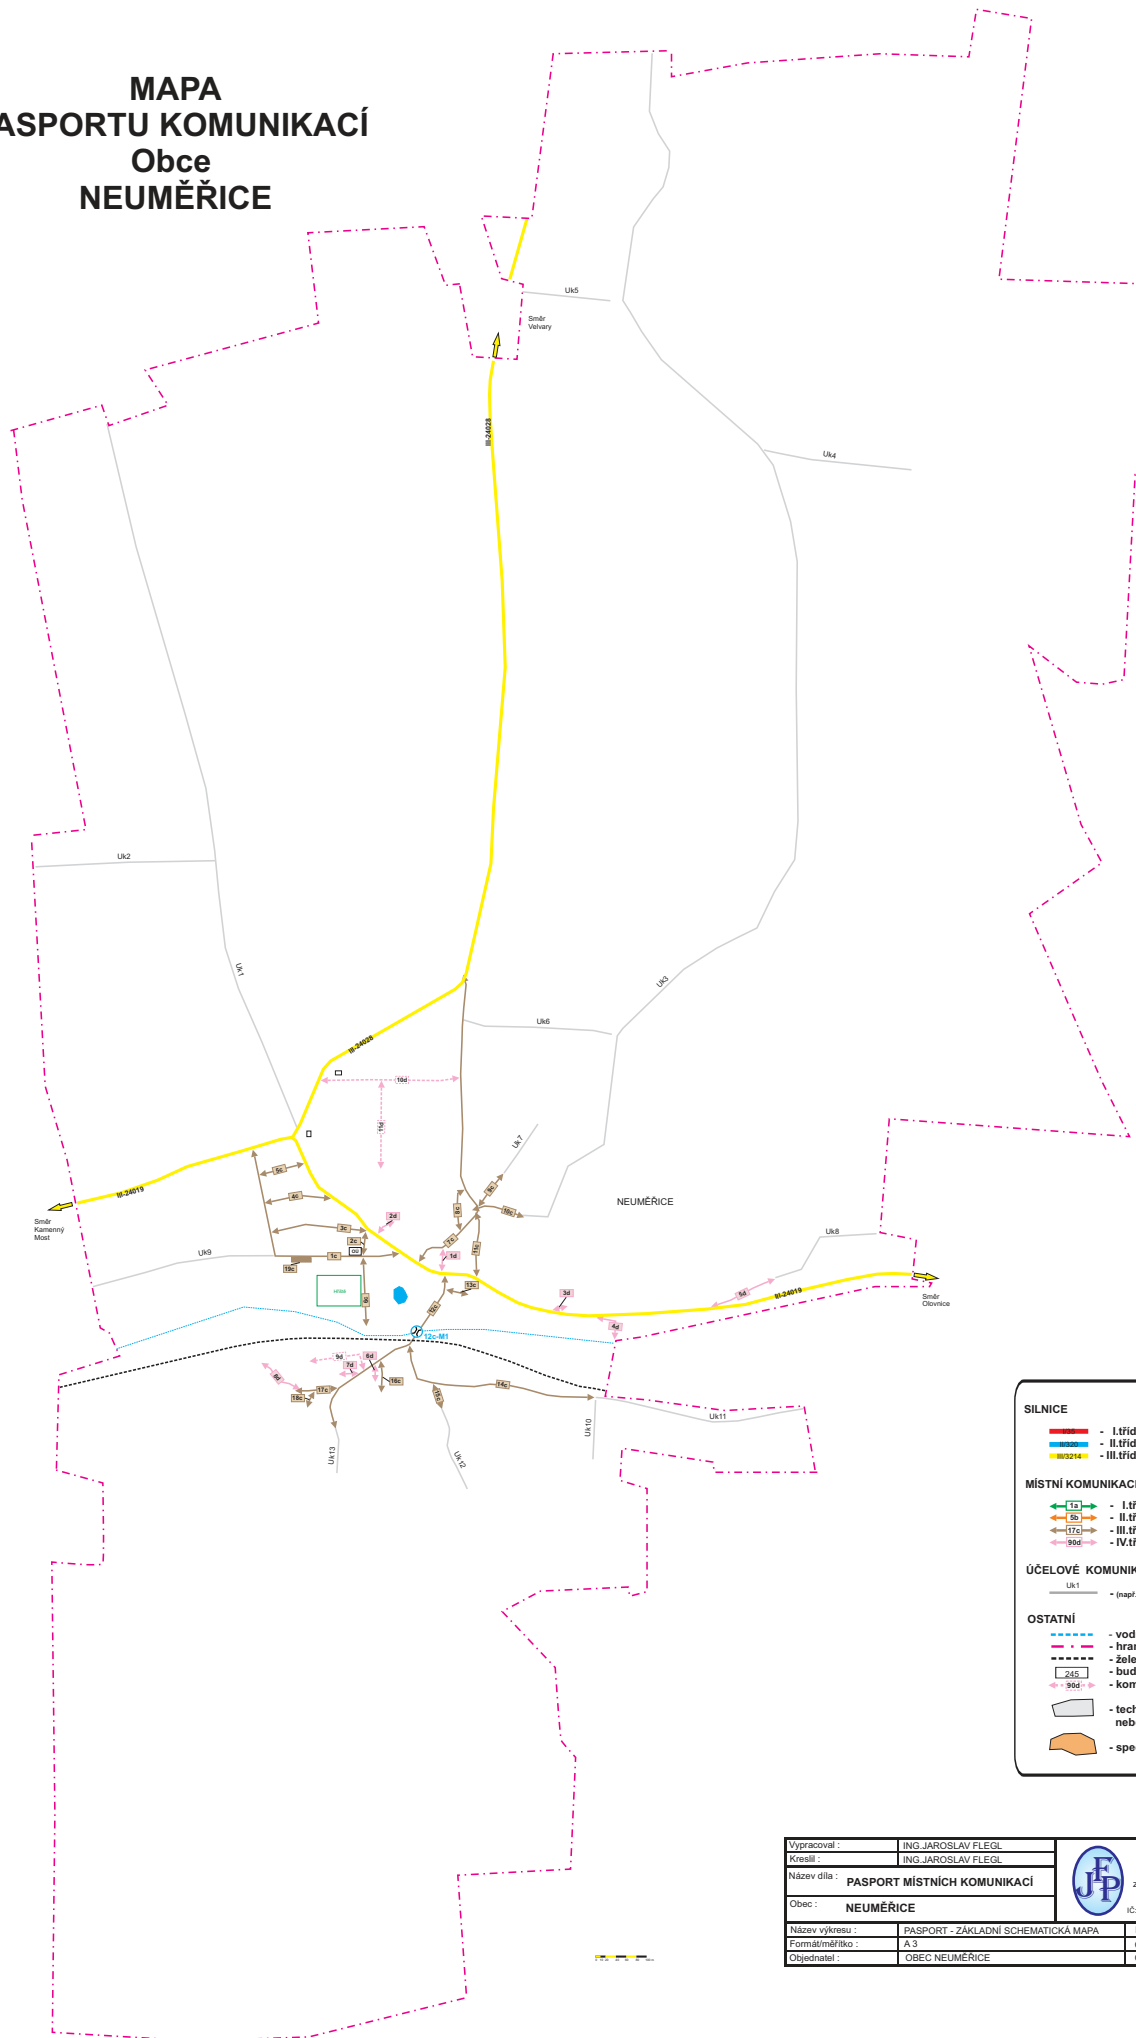


MAPA PASPORTU KOMUNIKACÍ Obce NEUMĚŘICE

ZÁKLADNÍ SCHEMATICKÁ MAPA

3

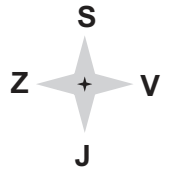

SILNICE

- - I.třída (I/35) - červená
- - II.třída (II/320) - modrá
- - III.třída (III/3214) - žlutá

MÍSTNÍ KOMUNIKACE

- - I.třída (1a) - zelená
- - II.třída (5b) - oranžová
- - III.třída (17c) - hnědá
- - IV.třída (90a) - fialová

ÚČELOVÉ KOMUNIKACE

- LK1 - (mapř. lesní, polní cesty) - šedá

OSTATNÍ

- - vodní tok
- - hranice katastru
- - železniční trať
- - budovy s čísly popis.
- - komunikace ve výstavbě
- - technický, průmyslový, nebo zemědělský areál
- - specifická oblast, místo

Vypracoval :	ING. JAROSLAV FLEGL		Ing. Jaroslav Flegl Poradenská a konzultační činnost zpracování odborných studií a posudků STARÝ KOLÍN IČ: 45548525, tel: 602 267 387, e-mail: ing@flegl.cz
Kreslil :	ING. JAROSLAV FLEGL		
Název díla :	PASPORT MÍSTNÍCH KOMUNIKACÍ		
Obec :	NEUMĚŘICE		
Název výkresu :	PASPORT - ZÁKLADNÍ SCHEMATICKÁ MAPA	Datum zpracování :	03/2017
Formát/měřítko :	A 3	Číslo výkresu :	3
Objednatel :	OBEC NEUMĚŘICE	Číslo zakázky :	07-2017