# NEUMĚŘICE

## ODŮVODNĚNÍ ÚZEMNÍHO PLÁNU

## NÁVRH DLE §52 STAVEBNÍHO ZÁKONA

## "VÝKRES PŘEDPOKLÁDANÝCH ZÁBORŮ PŮDNÍHO FONDU"

Měřítko 1:5000

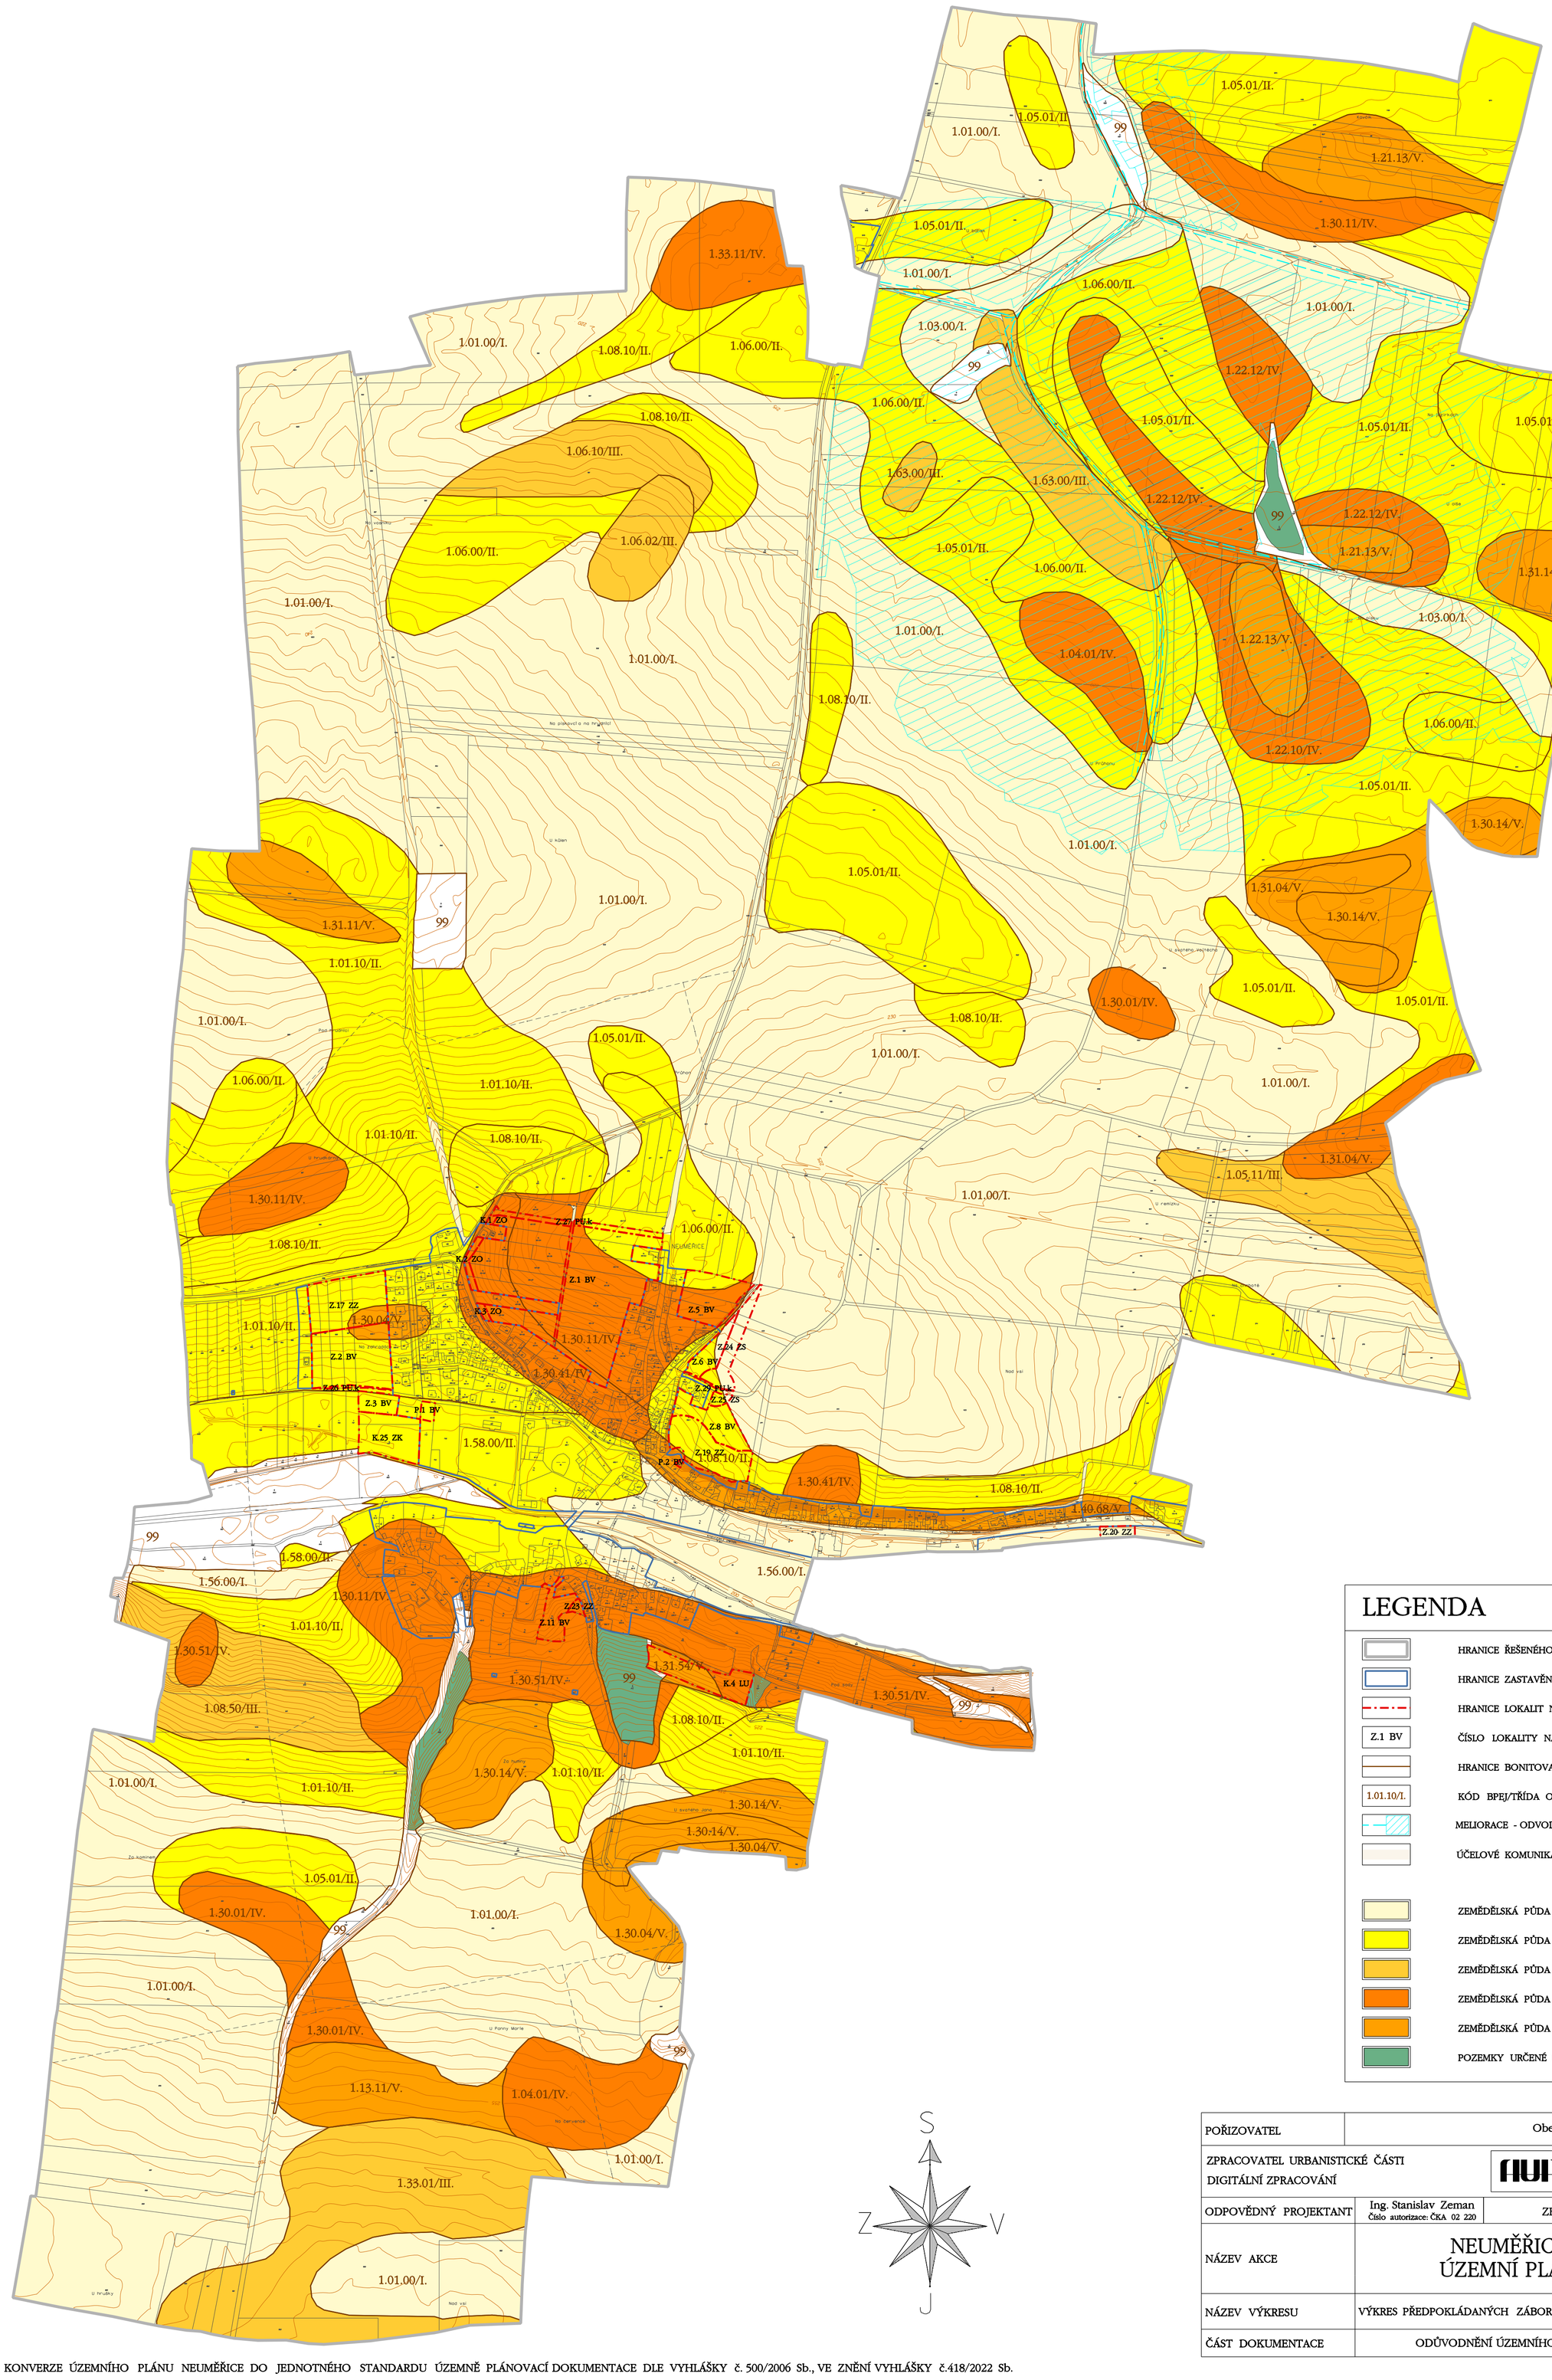


## LEGENDA

- HRANICE ŘEŠENÉHO ÚZEMÍ
- HRANICE ZASTAVĚNÉHO ÚZEMÍ (Vymezená k listopadu 2021)
- HRANICE LOKALIT NAVRŽENÝCH K ZÁBORU PŮDNÍHO FONDU
- Z.1 BV — ČÍSLO LOKALITY NAVRŽENÉ K ZÁBORU PŮDNÍHO FONDU
- HRANICE BONITOVANÝCH PŮDNĚ EKOLOGICKÝCH JEDNOTEK (BPEJ)
- 1.01.10/I. — KÓD BPEJ/TŘÍDA OCHRANY
- MELIORACE - ODVODNĚNÍ
- ÚČELOVÉ KOMUNIKACE
- ZEMĚDĚLSKÁ PŮDA S TŘÍDOU OCHRANY I.
- ZEMĚDĚLSKÁ PŮDA S TŘÍDOU OCHRANY II.
- ZEMĚDĚLSKÁ PŮDA S TŘÍDOU OCHRANY III.
- ZEMĚDĚLSKÁ PŮDA S TŘÍDOU OCHRANY IV.
- ZEMĚDĚLSKÁ PŮDA S TŘÍDOU OCHRANY V.
- POZEMKY URČENÉ K PLNĚNÍ FUNKCÍ LESA (PUPFL)

| | | | |
|---|---|---|---|
| POŘIZOVATEL | Obec Neuměřice | | |
| ZPRACOVATEL URBANISTICKÉ ČÁSTI DIGITÁLNÍ ZPRACOVÁNÍ | AGROURBANISTICKÝ ATELIÉR PROJEKTOVÉ PRACOVIŠTĚ | | |
| ODPOVĚDNÝ PROJEKTANT | Ing. Stanislav Zeman<br>Číslo autorizace: ČKA 02 220 | ZHOTOVITEL | Ing. Martina Staňková |
| NÁZEV AKCE | NEUMĚŘICE<br>ÚZEMNÍ PLÁN | ETAPA | §52 Zákona č.183/2006 Sb. ve znění pozdějších předpisů |
| | | DATUM | 10/2023 |
| | | MĚŘÍTKO | 1:5000 |
| NÁZEV VÝKRESU | VÝKRES PŘEDPOKLÁDANÝCH ZÁBORŮ PŮDNÍHO FONDU | FORMÁT | 600 x 895 |
| ČÁST DOKUMENTACE | ODŮVODNĚNÍ ÚZEMNÍHO PLÁNU | Č.VÝKRESU | 8 |

KONVERZE ÚZEMNÍHO PLÁNU NEUMĚŘICE DO JEDNOTNÉHO STANDARDU ÚZEMNĚ PLÁNOVACÍ DOKUMENTACE DLE VYHLÁŠKY č. 500/2006 Sb., VE ZNĚNÍ VYHLÁŠKY č.418/2022 Sb.