


# NEUMĚŘICE

## ÚZEMNÍ PLÁN

### "VÝKRES KONCEPCE VEŘEJNÉ INFRASTRUKTURY"

DOPRAVNÍ A TECHNICKÁ INFRASTRUKTURA, OBČANSKÉ VYBAVENÍ VEŘEJNÉ INFRASTRUKTURY, VEŘEJNÁ PROSTRANSTVÍ

Měřítko 1:5000

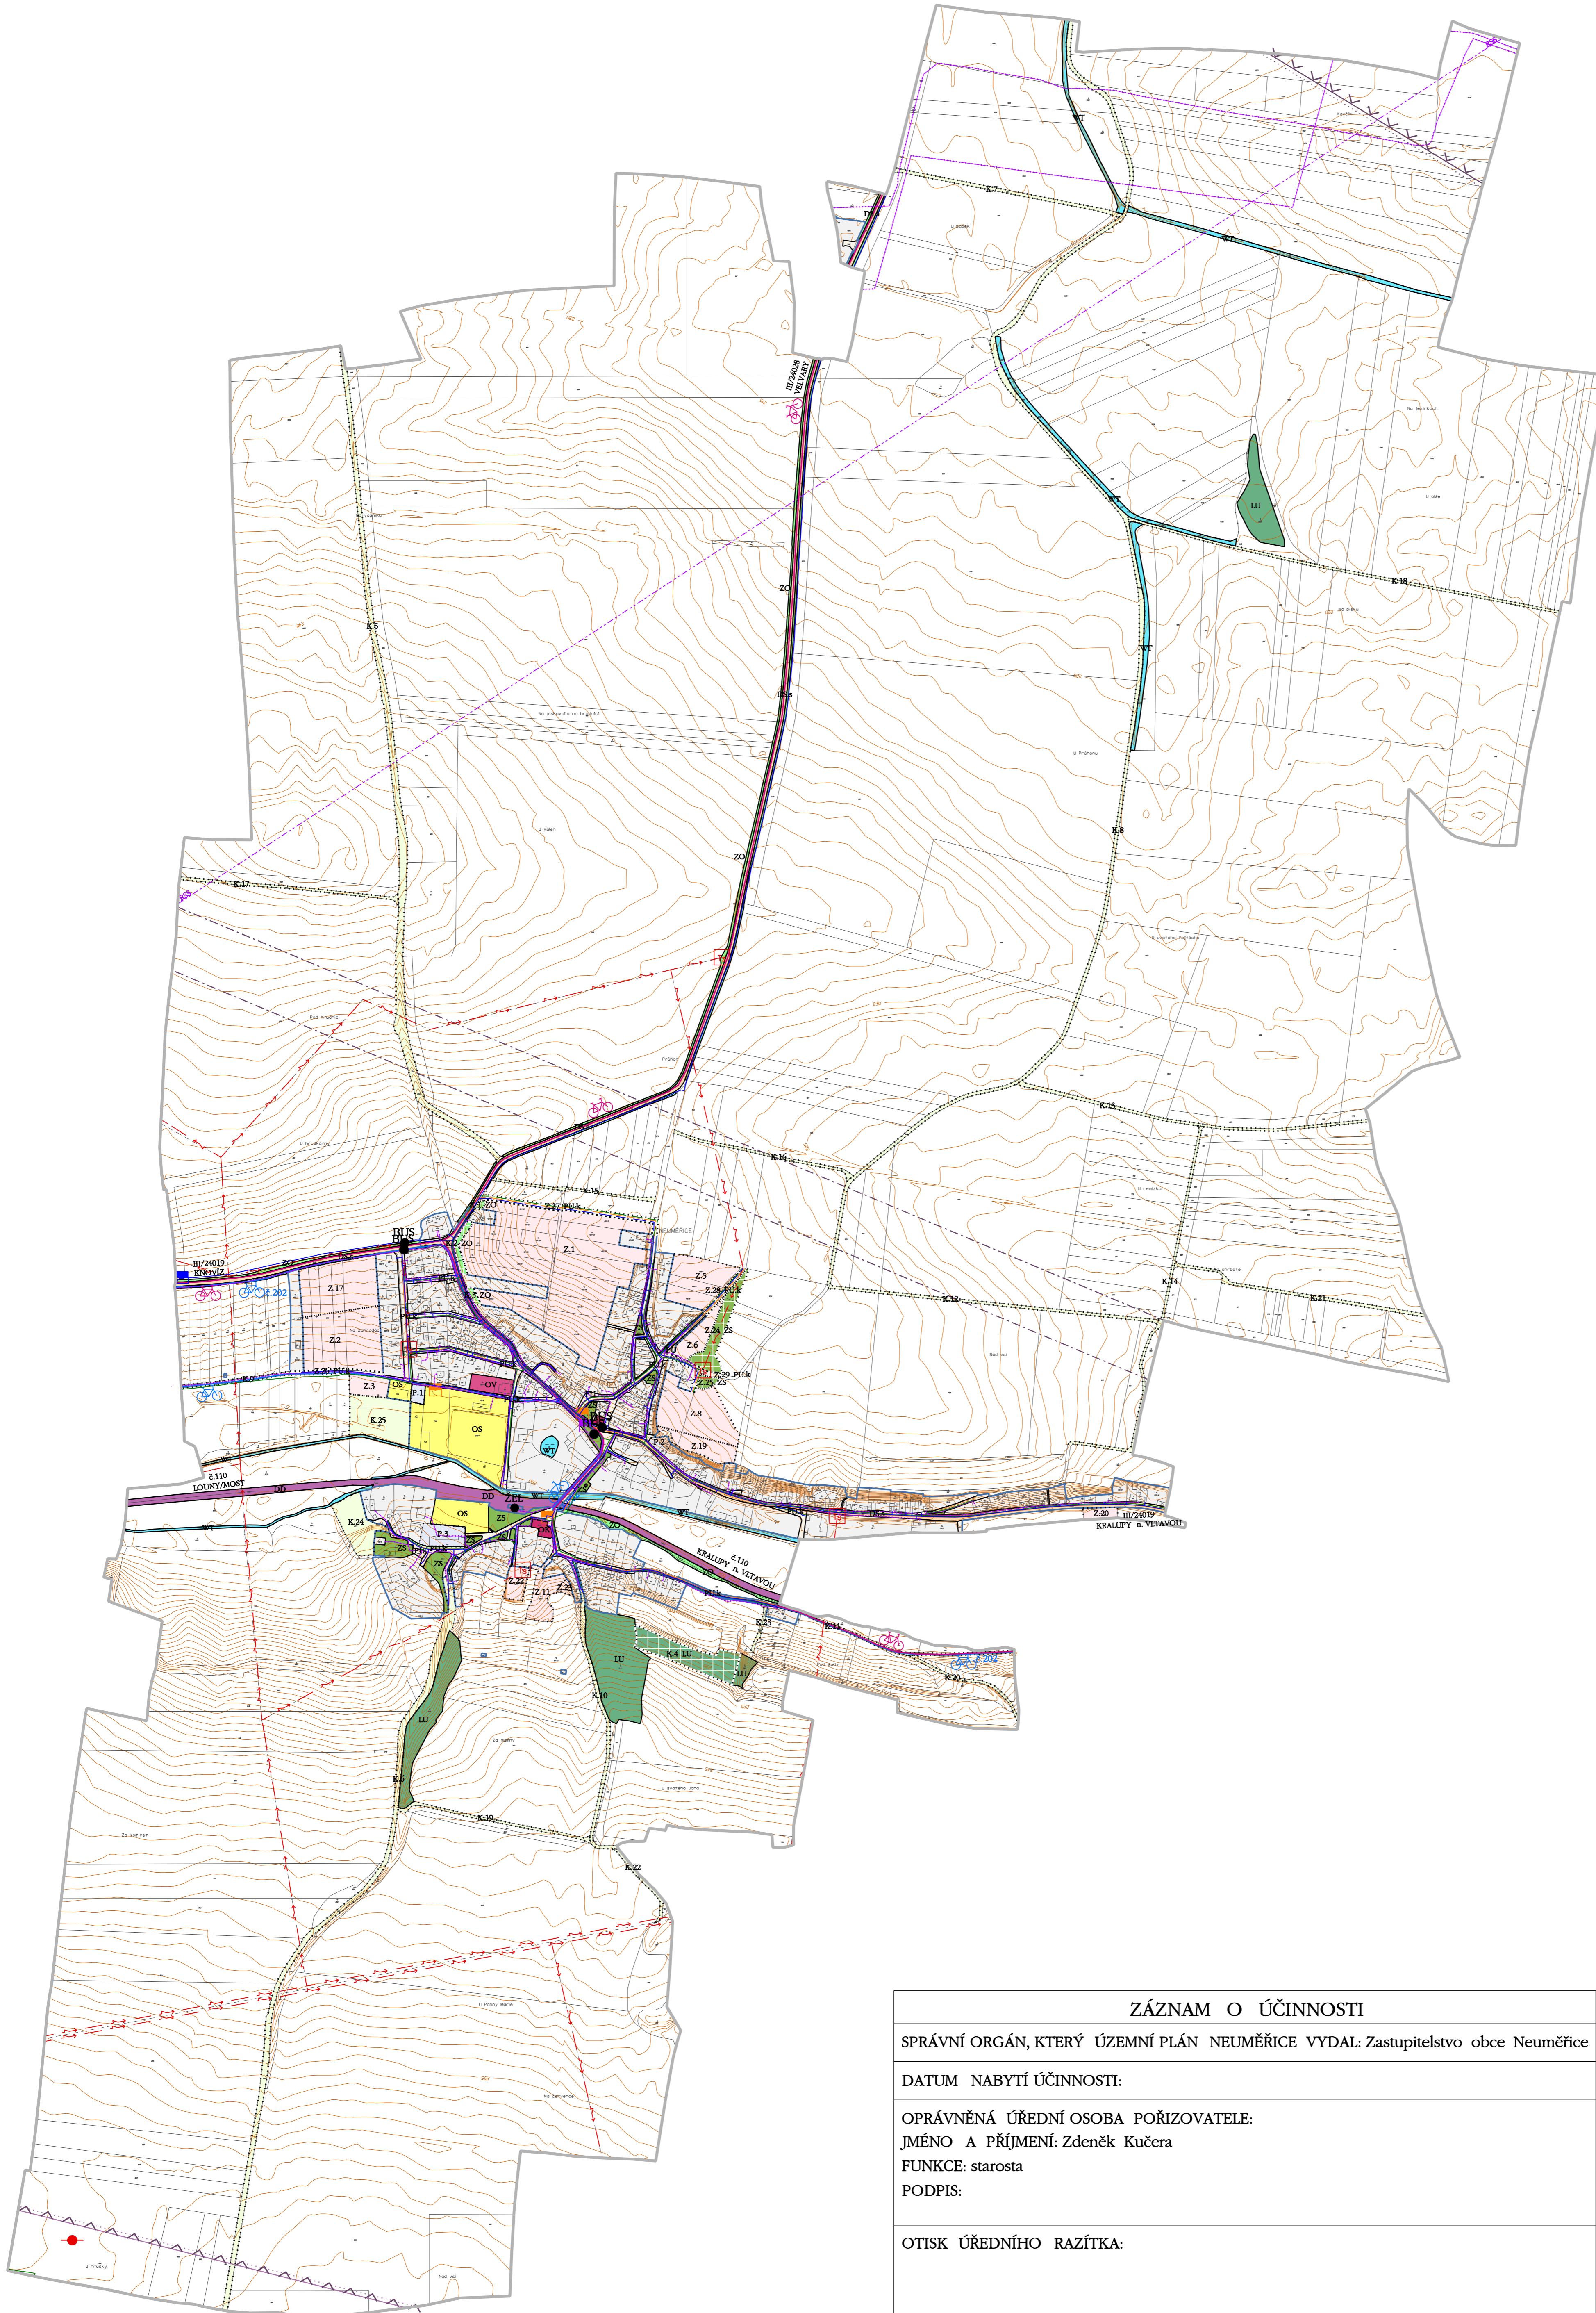

LEGENDA	
SYMBOL	NÁZEV
<b>HRANICE</b>	
	HRANICE ŘEŠENÉHO ÚZEMÍ
	HRANICE PLOCH S ROZDÍLNÝM ZPŮSOBEM VYUŽITÍ
	ZASTAVĚNÉ ÚZEMÍ (Výměrné k listopadu 2021)
	ZASTAVITELNÉ PLOCHY (Z.1 - Z.3, Z.5 - Z.6, Z.8, Z.11, Z.17, Z.19 - Z.20, Z.22 - Z.29)
	PLOCHY PŘÍSTAVBY (P.1 - P.3)
	PLOCHY ZMĚN V KRAJINĚ (K.1 - K.25)
<b>PLOCHY S ROZDÍLNÝM ZPŮSOBEM VYUŽITÍ (RZV)</b>	
<b>PLOCHY OBČANSKÉHO VYBAVENÍ</b>	
	OBČANSKÉ VYBAVENÍ VEŘEJNÉ (OV)
	OBČANSKÉ VYBAVENÍ KOMERČNÍ (OK)
	OBČANSKÉ VYBAVENÍ - SPORT (OS)
<b>PLOCHY DOPRAVY</b>	
	DOPRAVA SILNIČNÍ /SILNICE III. TŘÍDY/ (DS.s)
	DOPRAVA DRÁŽNÍ (DD)
<b>PLOCHY VEŘEJNÝCH PROSTRANSTVÍ</b>	
	VEŘEJNÁ PROSTRANSTVÍ VŠEOBECNÁ (PU)
	VEŘEJNÁ PROSTRANSTVÍ VŠEOBECNÁ /KOMUNIKACE/ (PU.k)
<b>PLOCHY ZELENĚ</b>	
	ZELEŇ SÍDELNÍ OSTATNÍ (ZS)
	ZELEŇ OCHRANNÁ A IZOLAČNÍ (ZO)
<b>PLOCHY VODNÍ A VODOHOSPODÁŘSKÉ</b>	
	VODNÍ A VODNÍCH TOKŮ (WT)
<b>PLOCHY LESNÍ</b>	
	LESNÍ VŠEOBECNÉ (LU)

LIMITY	
SYMBOL	NÁZEV
<b>DOPRAVNÍ INFRASTRUKTURA</b>	
<b>DOPRAVA LETECKÁ</b>	
	LETIŠTĚ PRAHA/VODOCHODY - OSA VZLETOVÉ A PŘÍSTÁVACÍ DRÁHY
	LETIŠTĚ PRAHA/VODOCHODY - VZLETOVÝ A PŘÍSTÁVACÍ PÁS
	OCHRANNÉ PÁSMO LETIŠTĚ PRAHA/VODOCHODY (VÝŠKOVÉ OMEZENÍ STAVEB)
<b>DOPRAVA SILNIČNÍ</b>	
	CYKLOTURISTICKÁ TRASA
	CYKLOSTEZKA
	AUTOBUSOVÁ ZASTÁVKA
<b>DOPRAVA DRÁŽNÍ</b>	
	VLAKOVÁ ZASTÁVKA
<b>TECHNICKÁ INFRASTRUKTURA</b>	
<b>- VODNÍ HOSPODÁŘSTVÍ</b>	
	VODOJEM
	VODOVOD
	VODOVOD - ČERPAČÍ STANICE
	KANALIZACE SPLAŠKOVÁ
	KANALIZACE - ČERPAČÍ STANICE
<b>- ELEKTROENERGETIKA</b>	
	VENKOVNÍ VEDENÍ ELEKTRICKÉ ENERGIE VN 22 kV
	TRAPOSTANICE
<b>- PLYNÁRENSTVÍ</b>	
	PLYNOVOD STL
<b>- TELEKOMUNIKACE</b>	
	KOMUNIKAČNÍ VEDENÍ
	KOMUNIKAČNÍ ZAŘÍZENÍ
	RADIOVÝ SMĚROVÝ SPOJ

#### ZÁZNAM O ÚČINNOSTI

SPRÁVNÍ ORGÁN, KTERÝ ÚZEMNÍ PLÁN NEUMĚŘICE VYDAL: Zastupitelstvo obce Neuměřice

DATUM NABYTÍ ÚČINNOSTI:


OPRÁVNĚNÁ ÚŘEDNÍ OSOBA POŘIZOVATELE:

JMÉNO A PŘÍJMENÍ: Zdeněk Kučera

FUNKCE: starosta

PODPIS:

OTISK ÚŘEDNÍHO RAZÍTKA:

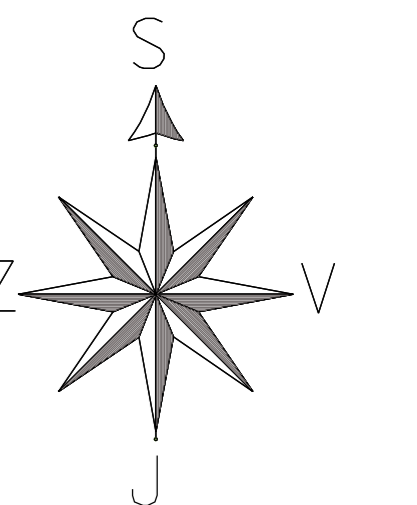

POŘIZOVATEL		Obecní úřad Neuměřice	
ZPRACOVATEL URBANISTICKÉ ČÁSTI DIGITÁLNÍ ZPRACOVÁNÍ			
ODPOVĚDNÝ PROJEKTANT	Ing. Stanislav Zeman Číslo autorizace: ČKA 02 220	ZHOTOVITEL	Ing. Martina Staňková
NÁZEV AKCE	NEUMĚŘICE ÚZEMNÍ PLÁN	ETAPA	54. fáze 1:100000.00 - ve stadiu posledních úprav
NÁZEV VÝKRESU	VÝKRES KONCEPCE VEŘEJNÉ INFRASTRUKTURY	DATUM	05/2024
ČÁST DOKUMENTACE	ÚZEMNÍ PLÁN - "VÝROKOVÁ ČÁST"	MĚŘÍTKO	1:5000
		FORMÁT	760 x 880
		Č.VÝKRESU	4