


"VÝKRES KONCEPCE VEŘEJNÉ INFRASTRUKTURY"

DOPRAVNÍ A TECHNICKÁ INFRASTRUKTURA, OBČANSKÉ VYBAVENÍ VEŘEJNÉ INFRASTRUKTURY, VEŘEJNÁ PROSTRANSTVÍ


Měřítko 1:5000

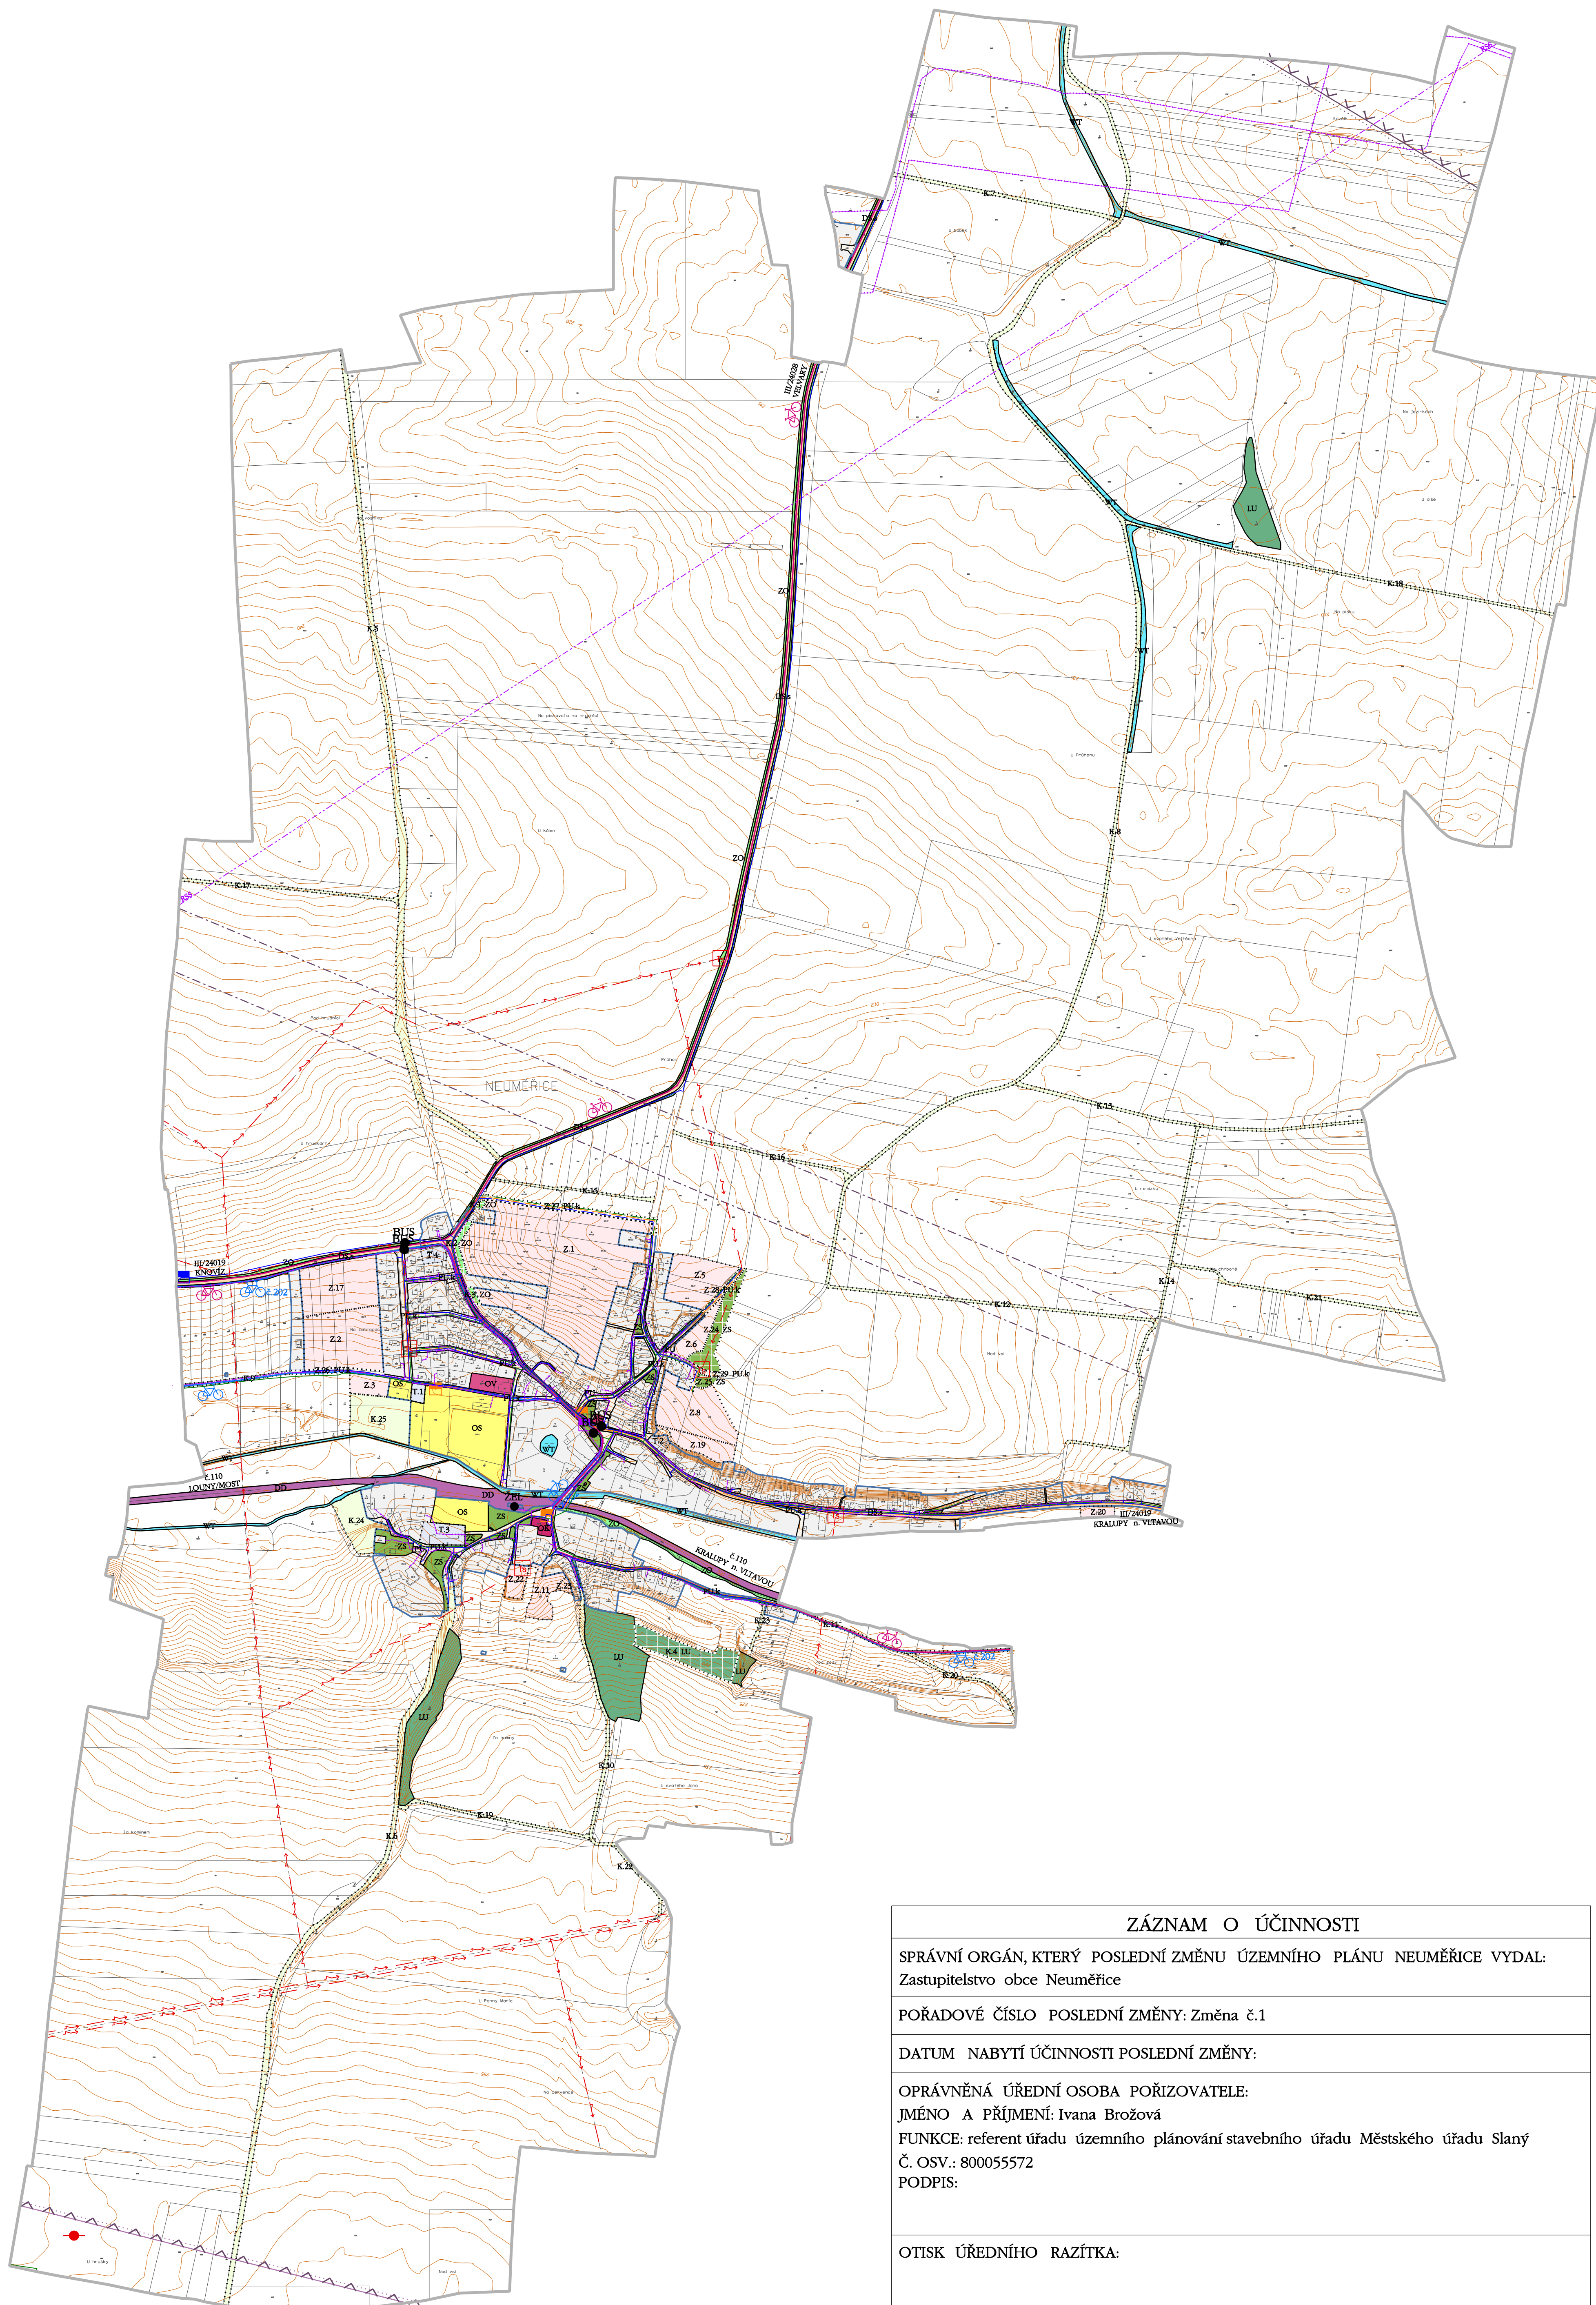


LOGO RODITELSKÝ STABILIZAČNÍ RODITELSKÝ NÁVOD	
HRANICE HRANICE ŘEŠENÉHO ÚZEMÍ HRANICE PLOCH S ROZDÍLNÝM ZPŮSOBEM VYUŽITÍ	
ZASTAVĚNÉ ÚZEMÍ (Aktualizované k říjnu 2025) ZASTAVITELNÉ PLOCHY (Z.1 - Z.3, Z.5 - Z.6, Z.8, Z.11, Z.17, Z.19 - Z.20, Z.22 - Z.29) TRANSFORMAČNÍ PLOCHY (T.1 - T.4) PLOCHY ZMĚN V KRAJINĚ (K.1 - K.25)	
PLOCHY S ROZDÍLNÝM ZPŮSOBEM VYUŽITÍ (RZV) PLOCHY OBČANSKÉHO VYBAVENÍ OV OBČANSKÉ VYBAVENÍ VEŘEJNÉ (OV) OK OBČANSKÉ VYBAVENÍ KOMERČNÍ (OK) OS OBČANSKÉ VYBAVENÍ SPORT (OS)	
PLOCHY DOPRAVY DS.s DOPRAVA SILNIČNÍ /SILNICE III. TŘÍDY/ (DS.s) DD DOPRAVA DRAŽNÍ (DD)	
PLOCHY VEŘEJNÝCH PROSTRANSTVÍ PU VEŘEJNÁ PROSTRANSTVÍ VŠEOBECNÁ (PU) PU.k PU.k VEŘEJNÁ PROSTRANSTVÍ VŠEOBECNÁ /KOMUNIKACE/ (PU.k)	
PLOCHY ZELENĚ ZS ZS ZELENĚ SÍDELNÍ OSTATNÍ (ZS) ZO ZO ZELENĚ OCHRANĚNÁ A IZOLAČNÍ (ZO)	
PLOCHY VODNÍ A VODOHOSPODÁŘSKÉ WT VODNÍ A VODNÍCH TOKŮ (WT)	
PLOCHY LESNÍ LU LU LESNÍ VŠEOBECNÉ (LU)	

LIMITY		
ČÍSLO	NÁZEV	
DOPRAVNÍ INFRASTRUKTURA		
DOPRAVA LETECKÁ		
		LETIŠTĚ PRAHA/VODOCHODY - OSA VZLETOVÉ A PŘISTÁVACÍ DRÁHY
		LETIŠTĚ PRAHA/VODOCHODY - VZLETOVÝ A PŘISTÁVACÍ PÁS
		OCHRANNÉ PÁSMO LETIŠTĚ PRAHA/VODOCHODY - VÝŠKOVÉ OMEZENÍ STAVEB
DOPRAVA SILNIČNÍ		
		CYKLOTURISTICKÁ TRASA
		CYKLOSTEZKA
		AUTOBUSOVÁ ZASTÁVKÁ
DOPRAVA DRAŽNÍ		
		VLAKOVÁ ZASTÁVKÁ
TECHNICKÁ INFRASTRUKTURA		
- VODNÍ HOSPODÁŘSTVÍ		
		VODOJEM
		VODOVOD
		VODOVOD - ČERPAČÍ STANICE
		KANALIZACE SPLAŠKOVÁ
		KANALIZACE - ČERPAČÍ STANICE
- ELEKTROENERGETIKA		
		VENKOVNÍ VEDENÍ ELEKTRICKÉ ENERGIE VN 22 kV
		TRAFOSTANICE
- PLYNÁRENSTVÍ		
		PLYNOVOD STL
- TELEKOMUNIKACE		
		KOMUNIKAČNÍ VEDENÍ
		KOMUNIKAČNÍ ZAŘÍZENÍ
		RADIOVÝ SMĚROVÝ SPOJ

ZÁZNAM O ÚČINNOSTI
SPRÁVNÍ ORGÁN, KTERÝ POSLEDNÍ ZMĚNU ÚZEMNÍHO PLÁNU NEUMĚŘICE VYDAL: Zastupitelstvo obce Neuměřice
POŘADOVÉ ČÍSLO POSLEDNÍ ZMĚNY: Změna č.1
DATUM NABYTÍ ÚČINNOSTI POSLEDNÍ ZMĚNY:
OPRAVNĚNÁ ÚŘEDNÍ OSOBA POŘIZOVATELE: JMÉNO A PŘÍJMENÍ: Ivana Brožová
FUNKCE: referent úřadu územního plánování stavebního úřadu Městského úřadu Slaný Č. OSV.: 800055572
PODPIS:
OTISK ÚŘEDNÍHO RAZÍTKA:

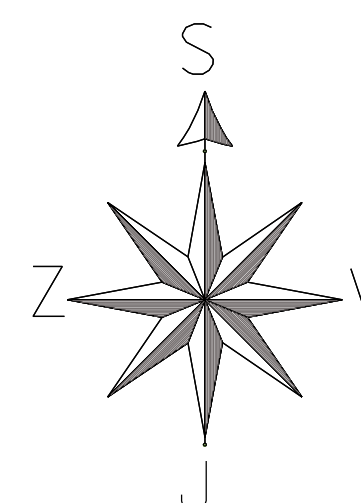

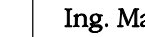POŘIZOVATEL	Městský úřad Slaný, Stavební úřad, Úřad územního plánování				
ZPRACOVATEL URBANISTICKÉ ČÁSTI DIGITÁLNÍ ZPRACOVÁNÍ	 AGROURBANISTICKÝ ATÉLIER PROJEKTOVÉ ATELIER				
ODPOVĚDNÝ PROJEKTANT	Ing. Stanislav Zeman Číslo autorizace: ČKA 02 220	ZHOTOVITEL		Ing. Martina Šaňková	
NÁZEV AKCE	NEUMEŘICE ÚPLNÉ ZNĚNÍ ÚZEMNÍHO PLÁNU PO ZMĚNĚ 1				ETAPA 1 číslo zadání: 16 podpis: 
NÁZEV VÝKRESU	VÝKRES KONCEPCE VEŘEJNÉ INFRASTRUKTURY		DATUM	04/2020	MĚŘITKO
				1:5000	760 x 840
ČÁST DOKUMENTACE	ÚZEMNÍ PLÁN - "VÝROKOVÁ ČÁST"			Č.VÝKRESU	4